



基礎付歩車道境界ブロックLB

基本

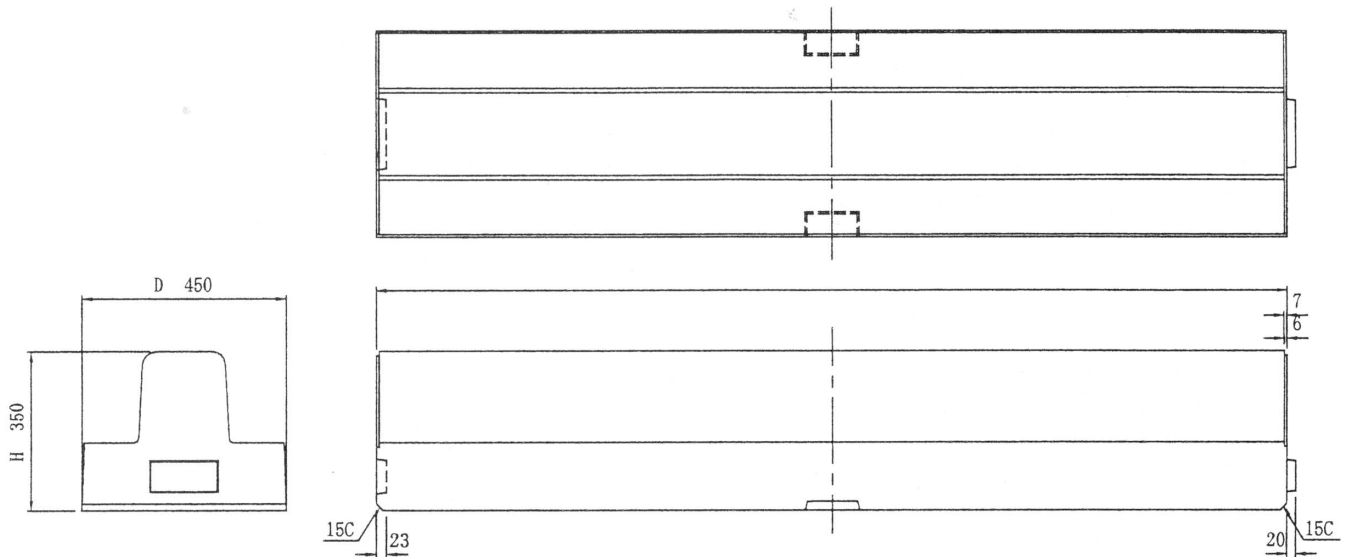


水抜き

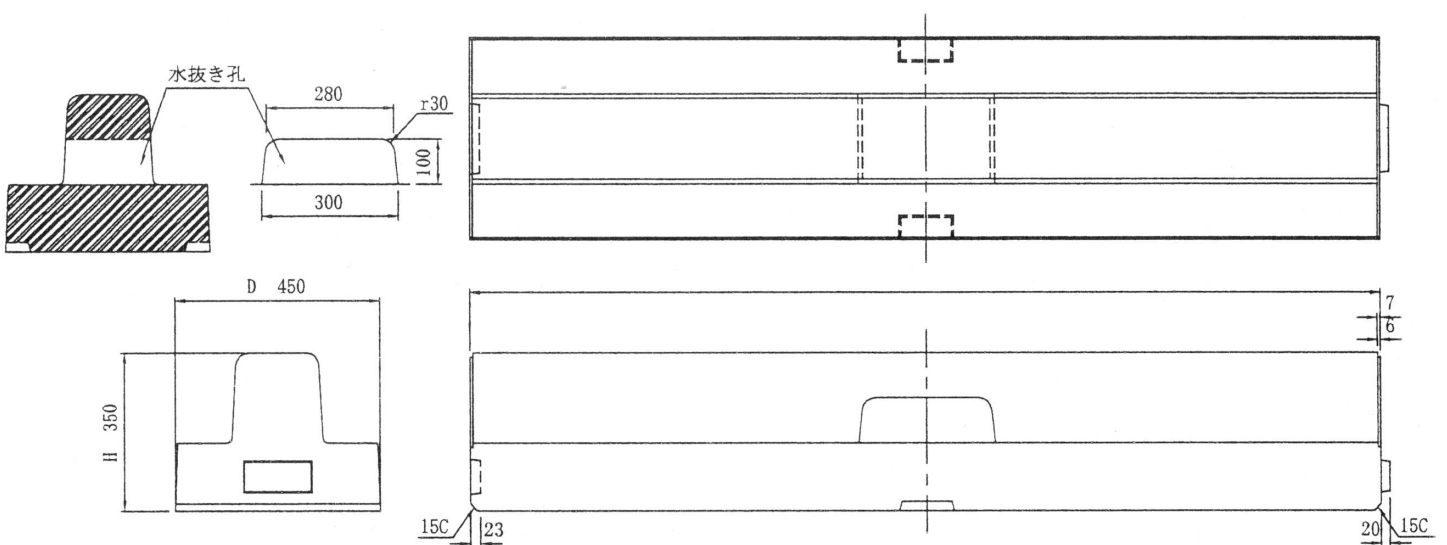

※水抜き孔は、脱型用勾配を付けることができる

基礎付歩車道境界ブロックLB

斜

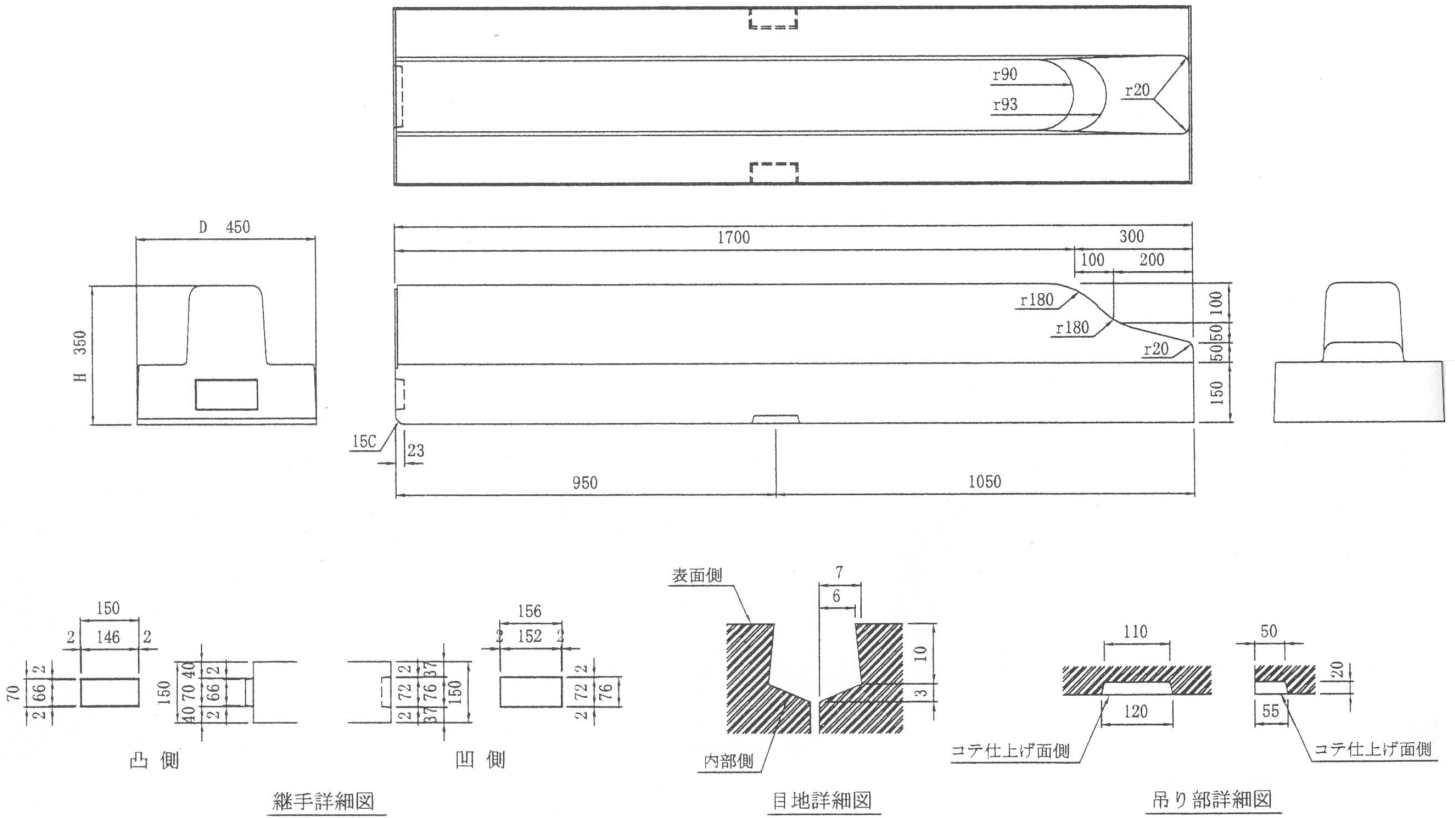

寸法表

単位 mm

呼び名	寸法							
	D	D ₁	H	h	h ₁	a	b	ℓ
基礎付歩車道LB	450	440	350	200	150	180	200	2000